


# Einbaumaße

**Wichtig!**  
Die Maße immer  
an mehreren  
Punkten nehmen

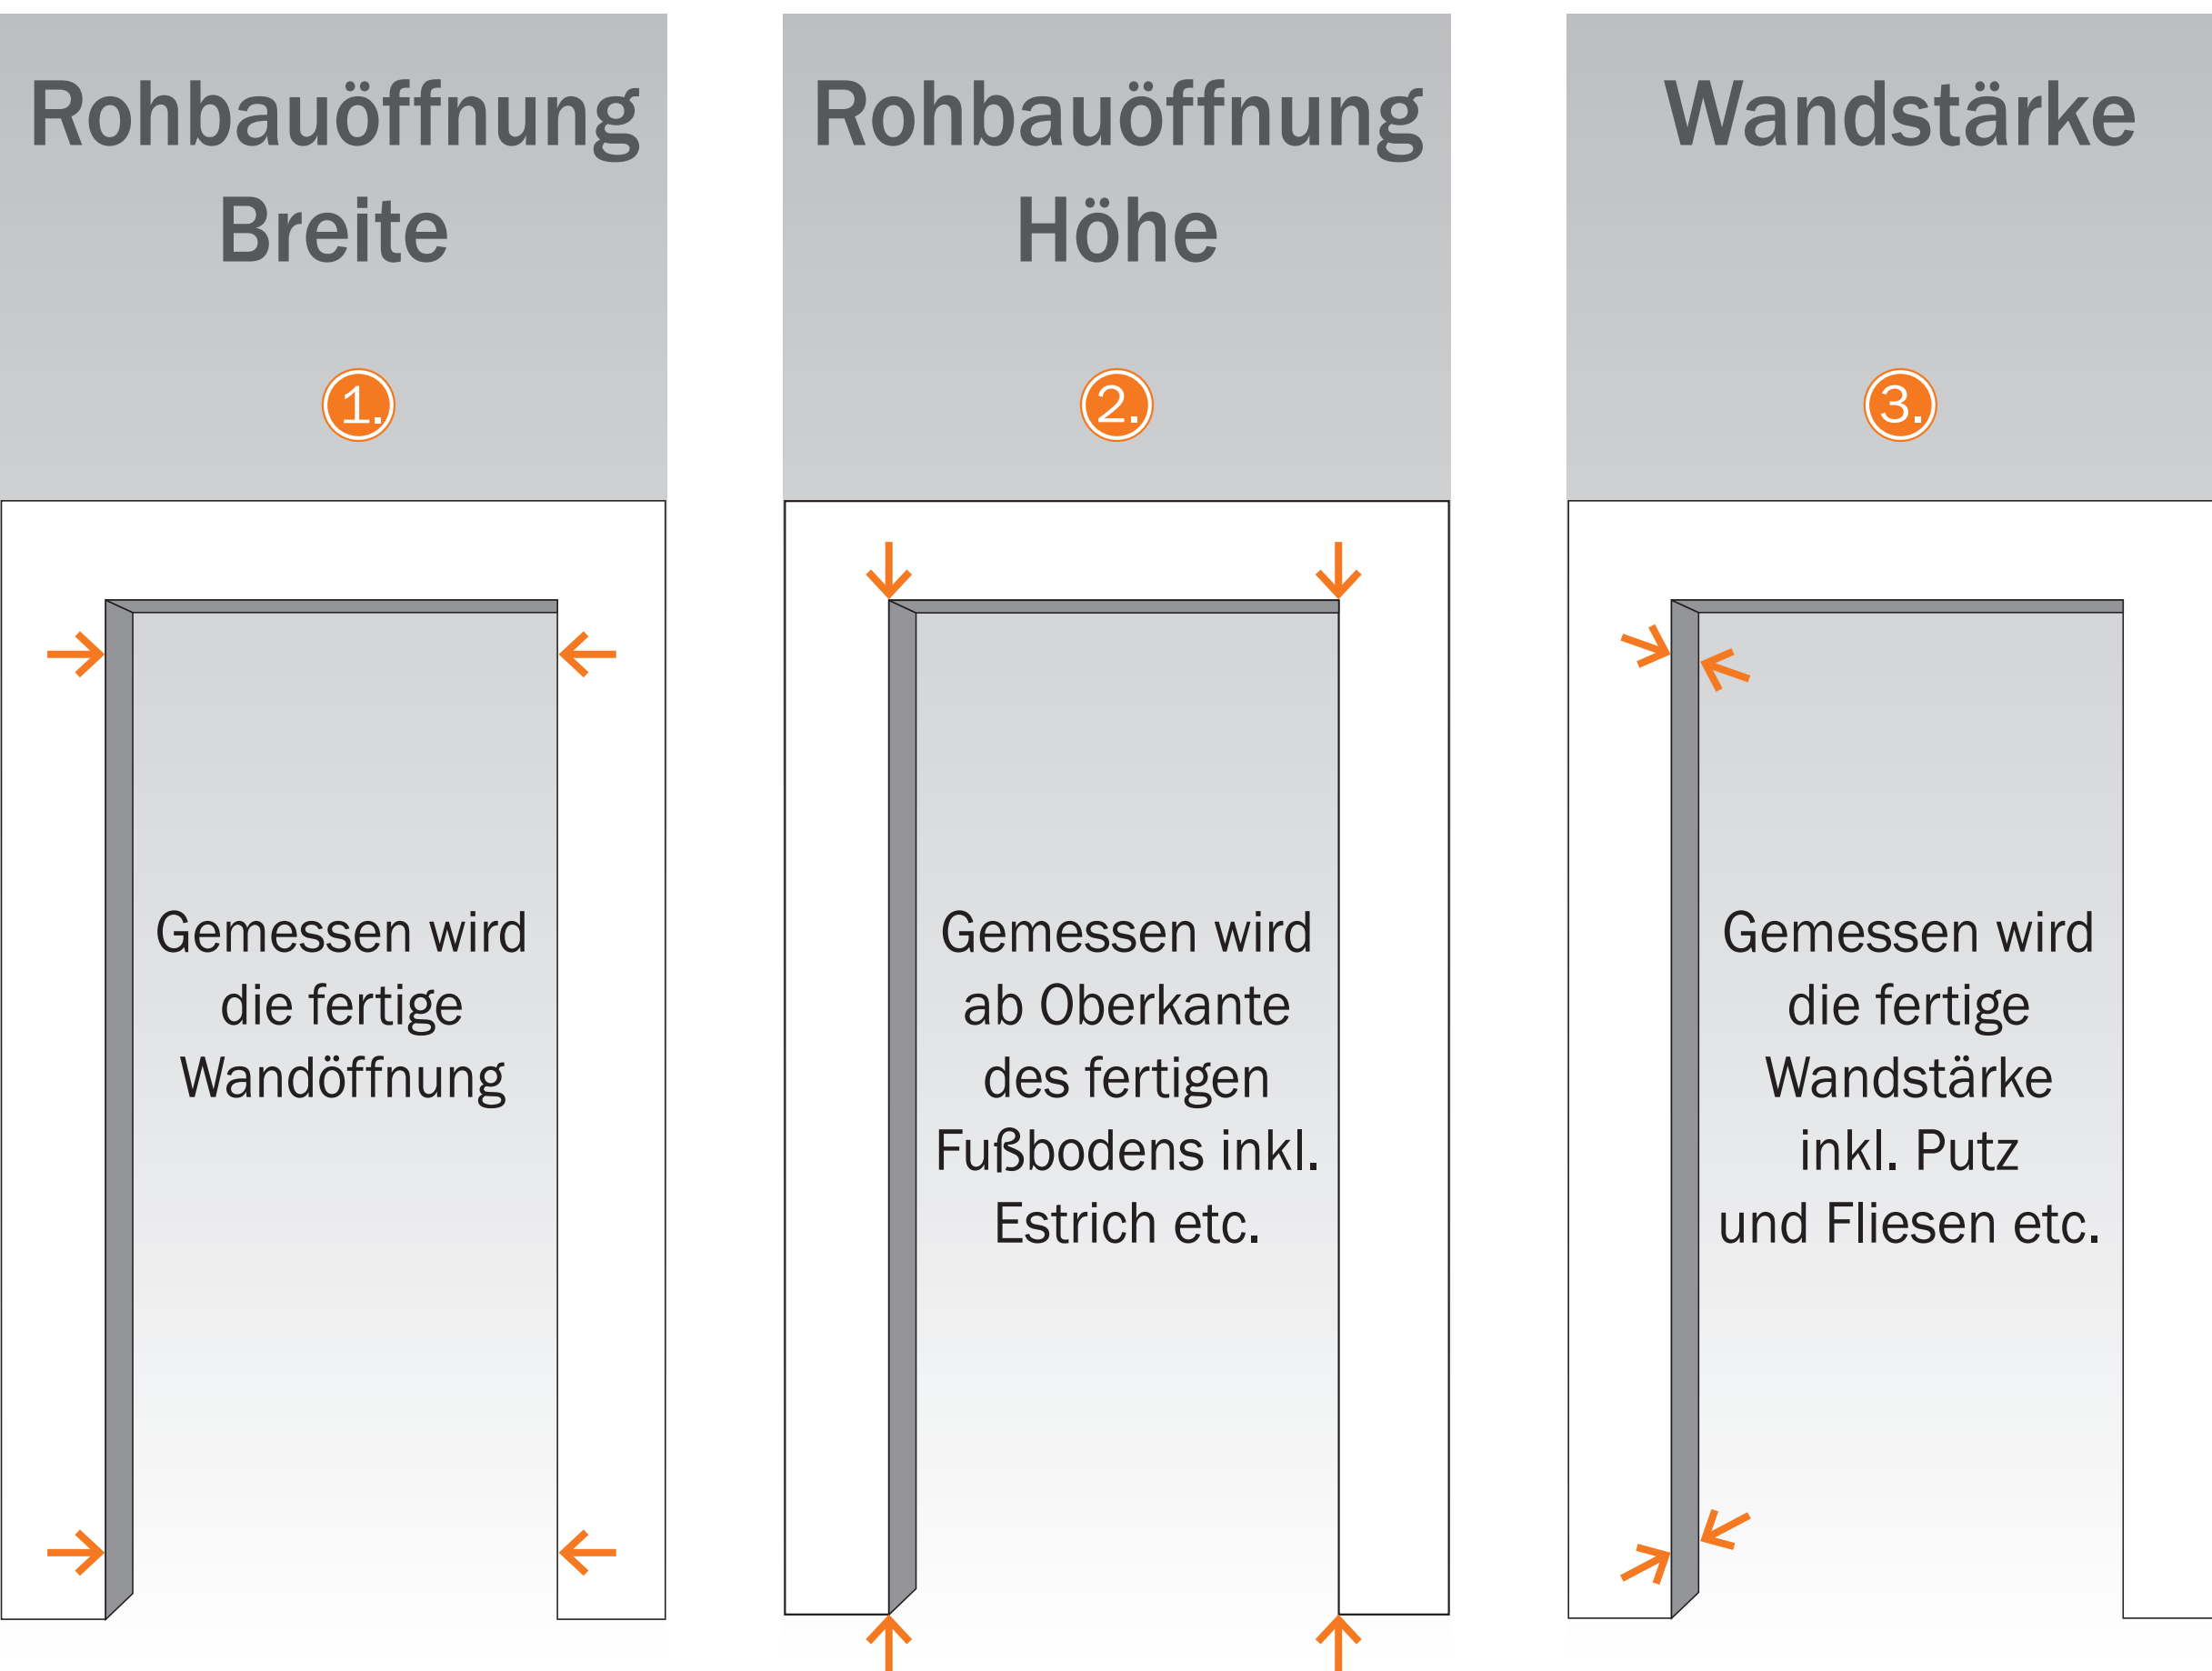

# KILSGAARD



Türblatt- und Zargenmaße (mm) nach DIN 18101

| Bestellmaß Türblatt und Zarge | Maueröffnungsmaß nach DIN 18100 | Zargenfalzmaß | Türblattfalzmaß | Lichtes Zargen-Durchgangsmaß |
|-------------------------------|---------------------------------|---------------|-----------------|------------------------------|
| 610 x 1985                    | 635 x 2005                      | 591 x 1983    | 584 x 1972      | 569 x 1971                   |
| 735 x 1985                    | 760 x 2005                      | 716 x 1983    | 709 x 1972      | 694 x 1971                   |
| 860 x 1985                    | 885 x 2005                      | 841 x 1983    | 834 x 1972      | 819 x 1971                   |
| 985 x 1985                    | 1010 x 2005                     | 966 x 1983    | 959 x 1972      | 944 x 1971                   |
| 610 + 610 x 1985*             | 1260 x 2005                     | 1191 x 1983   | 1184 x 1972     | 1167 x 1971                  |
| 735 + 735 x 1985*             | 1510 x 2005                     | 1441 x 1983   | 1434 x 1972     | 1417 x 1971                  |
| 860 + 860 x 1985*             | 1760 x 2005                     | 1691 x 1983   | 1684 x 1972     | 1667 x 1971                  |
| 985 + 985 x 1985*             | 2010 x 2005                     | 1941 x 1983   | 1934 x 1972     | 1917 x 1971                  |

\* Bestellmaß 2-flügelige Zarge = Bestellmaß Türblattbreiten - 10 mm