

Kunde:

Datum/Unterschrift:

Kundennummer:


Kommission:

Ansprechpartner:

Sonstige Anmerkungen:

### Schiebetür-Profilhülse vor der Wand laufend mit Anschlagpfosten

Zarge Typ 3 / Typ 5 / Typ 6 / Typ 7 / Zarge profiliert, weiß lackiert

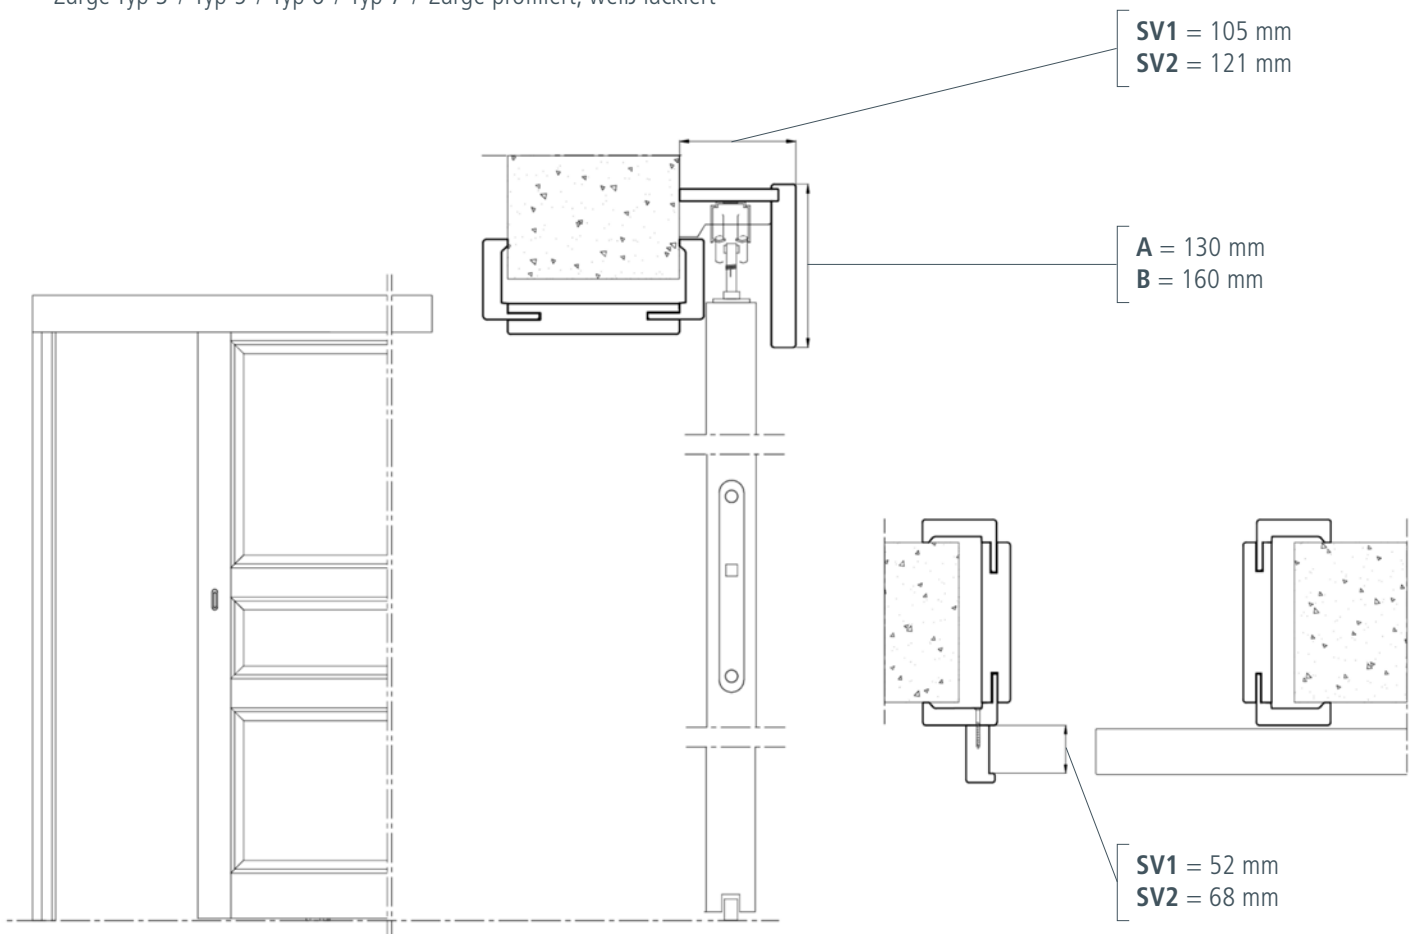

Bitte kreuzen Sie an, um welche Tür und um welche Zarge es sich handelt!

- SV1: Türen ohne Sprossenrahmen / Lichtauschnitt
- SV2: Türen mit Sprossenrahmen / Lichtauschnitt
- A: Zarge Typ 3 / Typ 5 / Typ 6 / Zarge profiliert, weiß lackiert, 65 mm
- B: Zarge Typ 7 / Zarge profiliert, weiß lackiert, 92 mm

#### Hinweis:

Zubehör Schließblech montiert.

Ein Anschlagpfosten muss bei Bedarf separat bestellt werden.  
Dieser ist beim Einsatz eines optionalen Schlosses erforderlich.

Kunde:

Datum/Unterschrift:

Kundennummer:

Kommission:

Ansprechpartner:

Sonstige Anmerkungen:


### Schiebetür-Profilzarge in der Wand laufend

Massivholzzarge, Kiefer / Fichte

A+B= Mindestwandstärke je 50 mm

D= Mindestwandstärke 160 mm

A+B+C= D

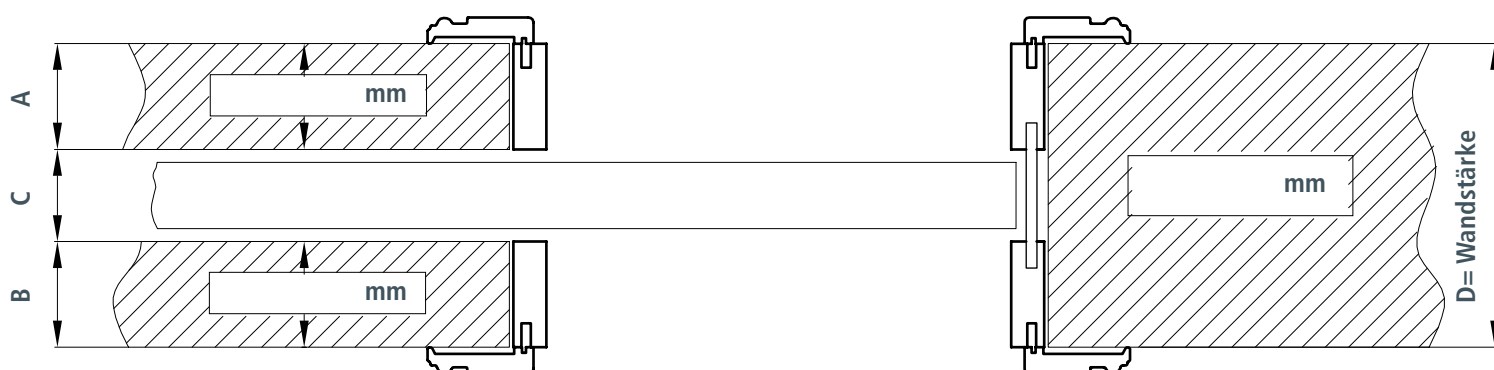

Bitte kreuzen Sie an, um welche Tür es sich handelt!

- C: 50 mm = Türen ohne Sprossenrahmen / Lichtauschnitt  
 C: 60 mm = Türen mit Sprossenrahmen / Lichtauschnitt

Kunde:

Datum/Unterschrift:

Kundennummer:


Kommission:

Ansprechpartner:

Sonstige Anmerkungen:

### Schiebetür-Profilzarge in der Wand laufend

Zarge Typ 3 / Typ 5 / Typ 6 / Typ 7 / Zarge profiliert, weiß lackiert

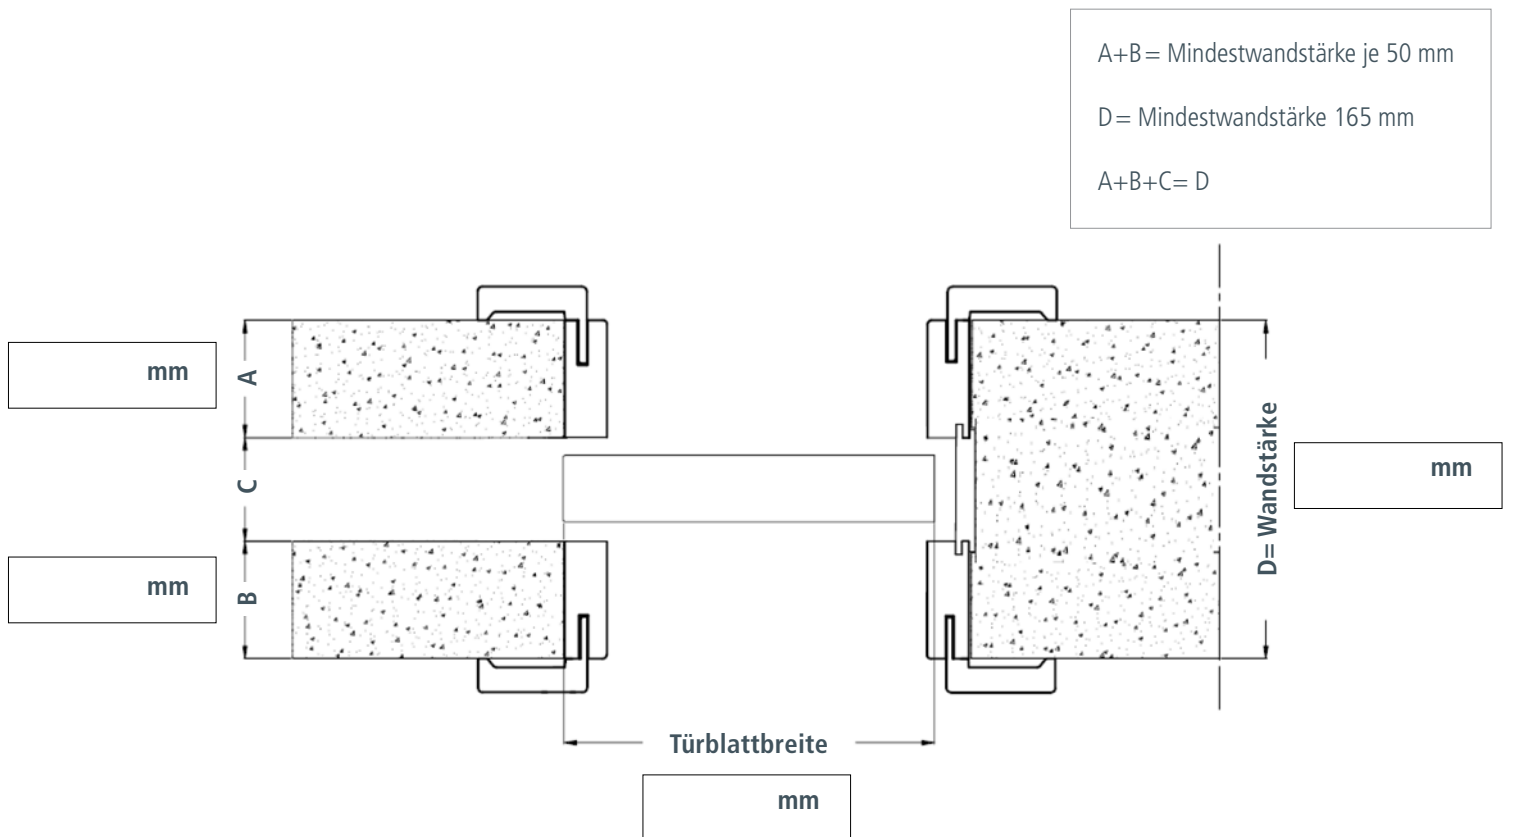

Bitte kreuzen Sie an, um welche Tür es sich handelt!

- C (52 mm) = Türen ohne Sprossenrahmen / Lichtauschnitt  
 C (68 mm) = Türen mit Sprossenrahmen / Lichtauschnitt

